


- Brandweer:**
- ps paniekkalting
 - bewegwijzerings bordjes nooduitgangen
 - noodverlichting, voldoende lux aanbrengen
 - zelfsluitende deur, 30 minuten brandwerend
 - zelfsluitende deur, 60 minuten brandwerend
 - rookmelder, schakelen op kleefmagneet
 - door toepassing 60 minuten schieding, geen automatische bewaking benodigd.
 - In de hal, vluchtweg, noodverlichting controleren

grijze arceering zijn ruimtes waar de v.v. Katwijk aanpassingen verricht

Onderdeel	Materiaal	Kleur
Fundering	bestaand op staal, beton afm. Iom constructuur	-
Beganegrond vloer	Bestaand, combinatievloer Nieuw, combinatievloer	-
dak	Bestaand, cellenbeton Nieuw, houten daklaag	-
Metselwerk gevels	Bestaand, white MBI-steen aanhelen aan bestaand	wit
Hemelwaterafvoer	Bestaand, zink Nieuw, zink	grijs
Kozijnen	Kozijnhout Meranti Raamhout Meranti Beglazing HR++ (veiligheids beglazing in gebouwen)	groen wit - wit
Panelen boven kozijnen	gelsoldeer, afgewerkt met trespas (og)	blauw
binnenwanden	MBI-steen (drgaend)	schoonwerk
Binnekozijnen en -deuren	houten kozijnen met stompe deuren deuren, 2115 (als bestaand)	wit

Situatie:
- schaal: 1:2000
- sectie: C
- nummer: 1279
- gemeente: Katwijk

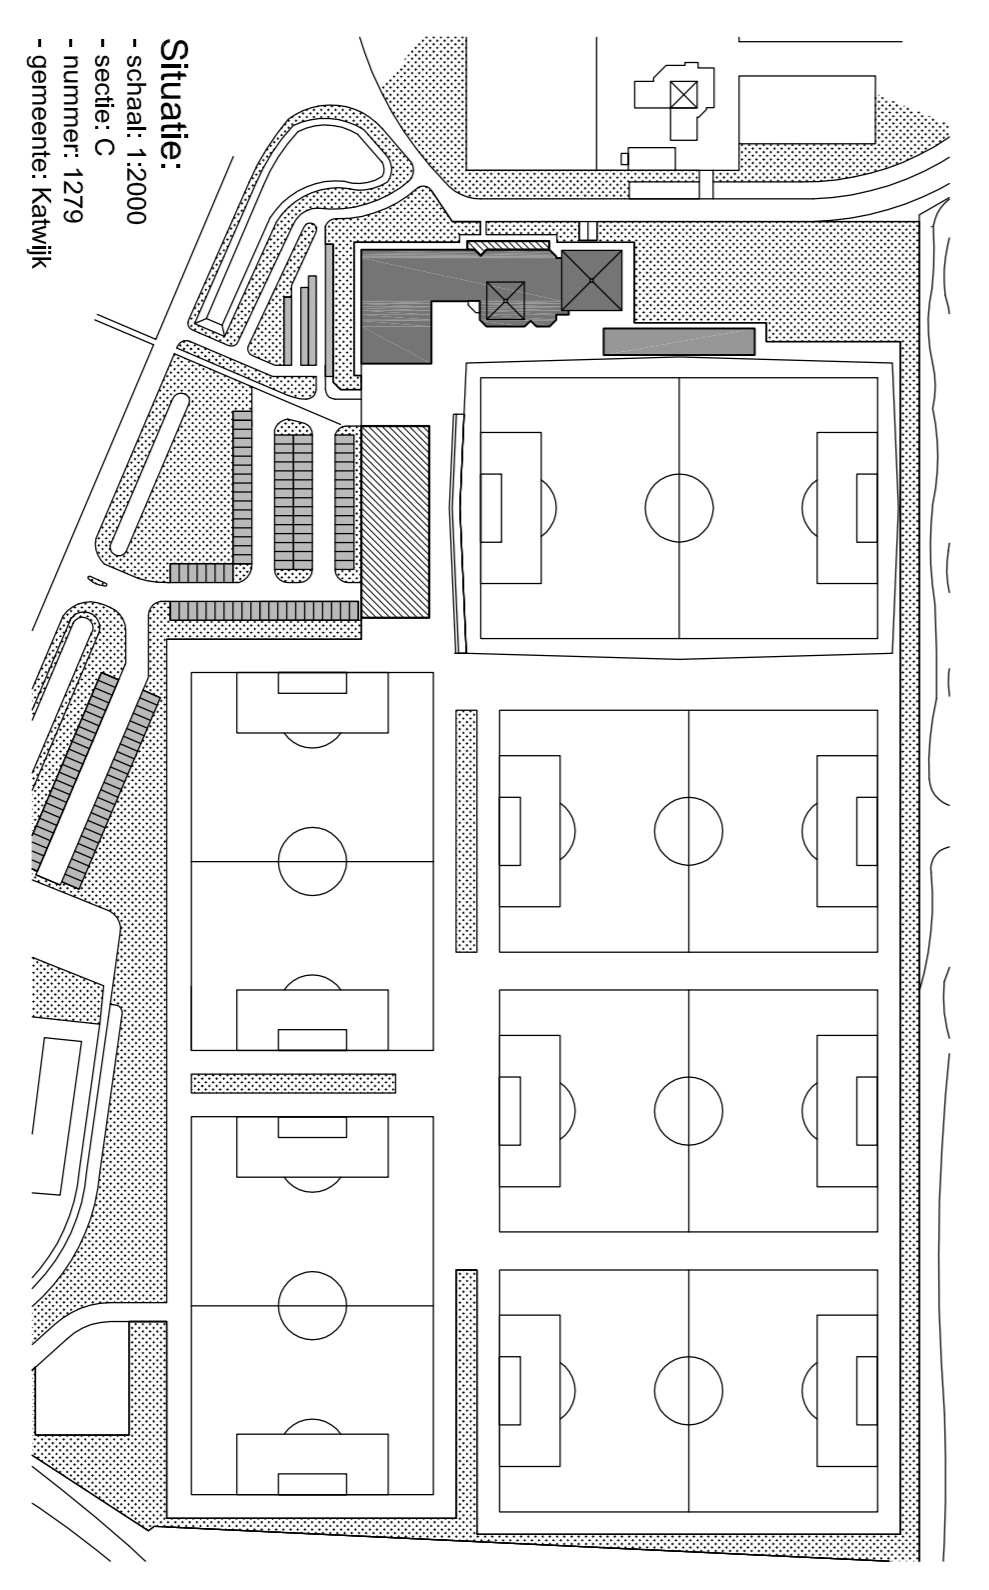

Project	Nieuwbouw en verbouwing kleedkamergebouw v.v. Katwijk			wed. Jansz
onderdeel:	Bestek tekening plattegrond nieuwe situatie			wed. Jansz
opdrachtgever:	Voetbalvereniging Katwijk			wed. Jansz
getekend:	Alex Mens	datum:	28-03-2009	760
construcent:	Constructiebureau Bogardts	schaal:	1:100	760
status:	ter indiening	formaat:	A1	760.B.201
bezoek:	Schaepmakerstraat 2 2200 AB Noordwijk telefoon (071) 4029215 telefax (071) 4029566 www.katwijk.nl	blad:	760.B.201	



KATWIJK
Katwijkse Bouwmaatschappij