


**Renvooi:**

Onderdeel	Materiaal	Kleur
Fundering	Op staal, beton afm. iom constructeur	-
Beganegrond vloer	Kanaalplaat vloer	-
dak	Kanaalplaat vloer aïschot isolatie bitumen dakbedekking daktrim	zwart parelwit paars belge
Metselwerk gevel	Pfirt, Baksteen Rest, Baksteen	grijs belge
Hemelwaterafvoer	zink	grijs
Kozijnen	Kozijnhout Meranti Raamhout Meranti Beglazing HR++ Beglazing conform NEN 3569 (veiligheids beglazing in gebouwen) ventillerooster iom installateur	wit parelwit - parelwit
Panelen boven kozijnen	gelschleerd, afgewerkt met Trespa (og)	parelwit
binnenwanden	dragend, beplegd	parelwit
Binnenkozijnen en -deuren	houden kozijnen met stompe deuren deuren, 2315	wit

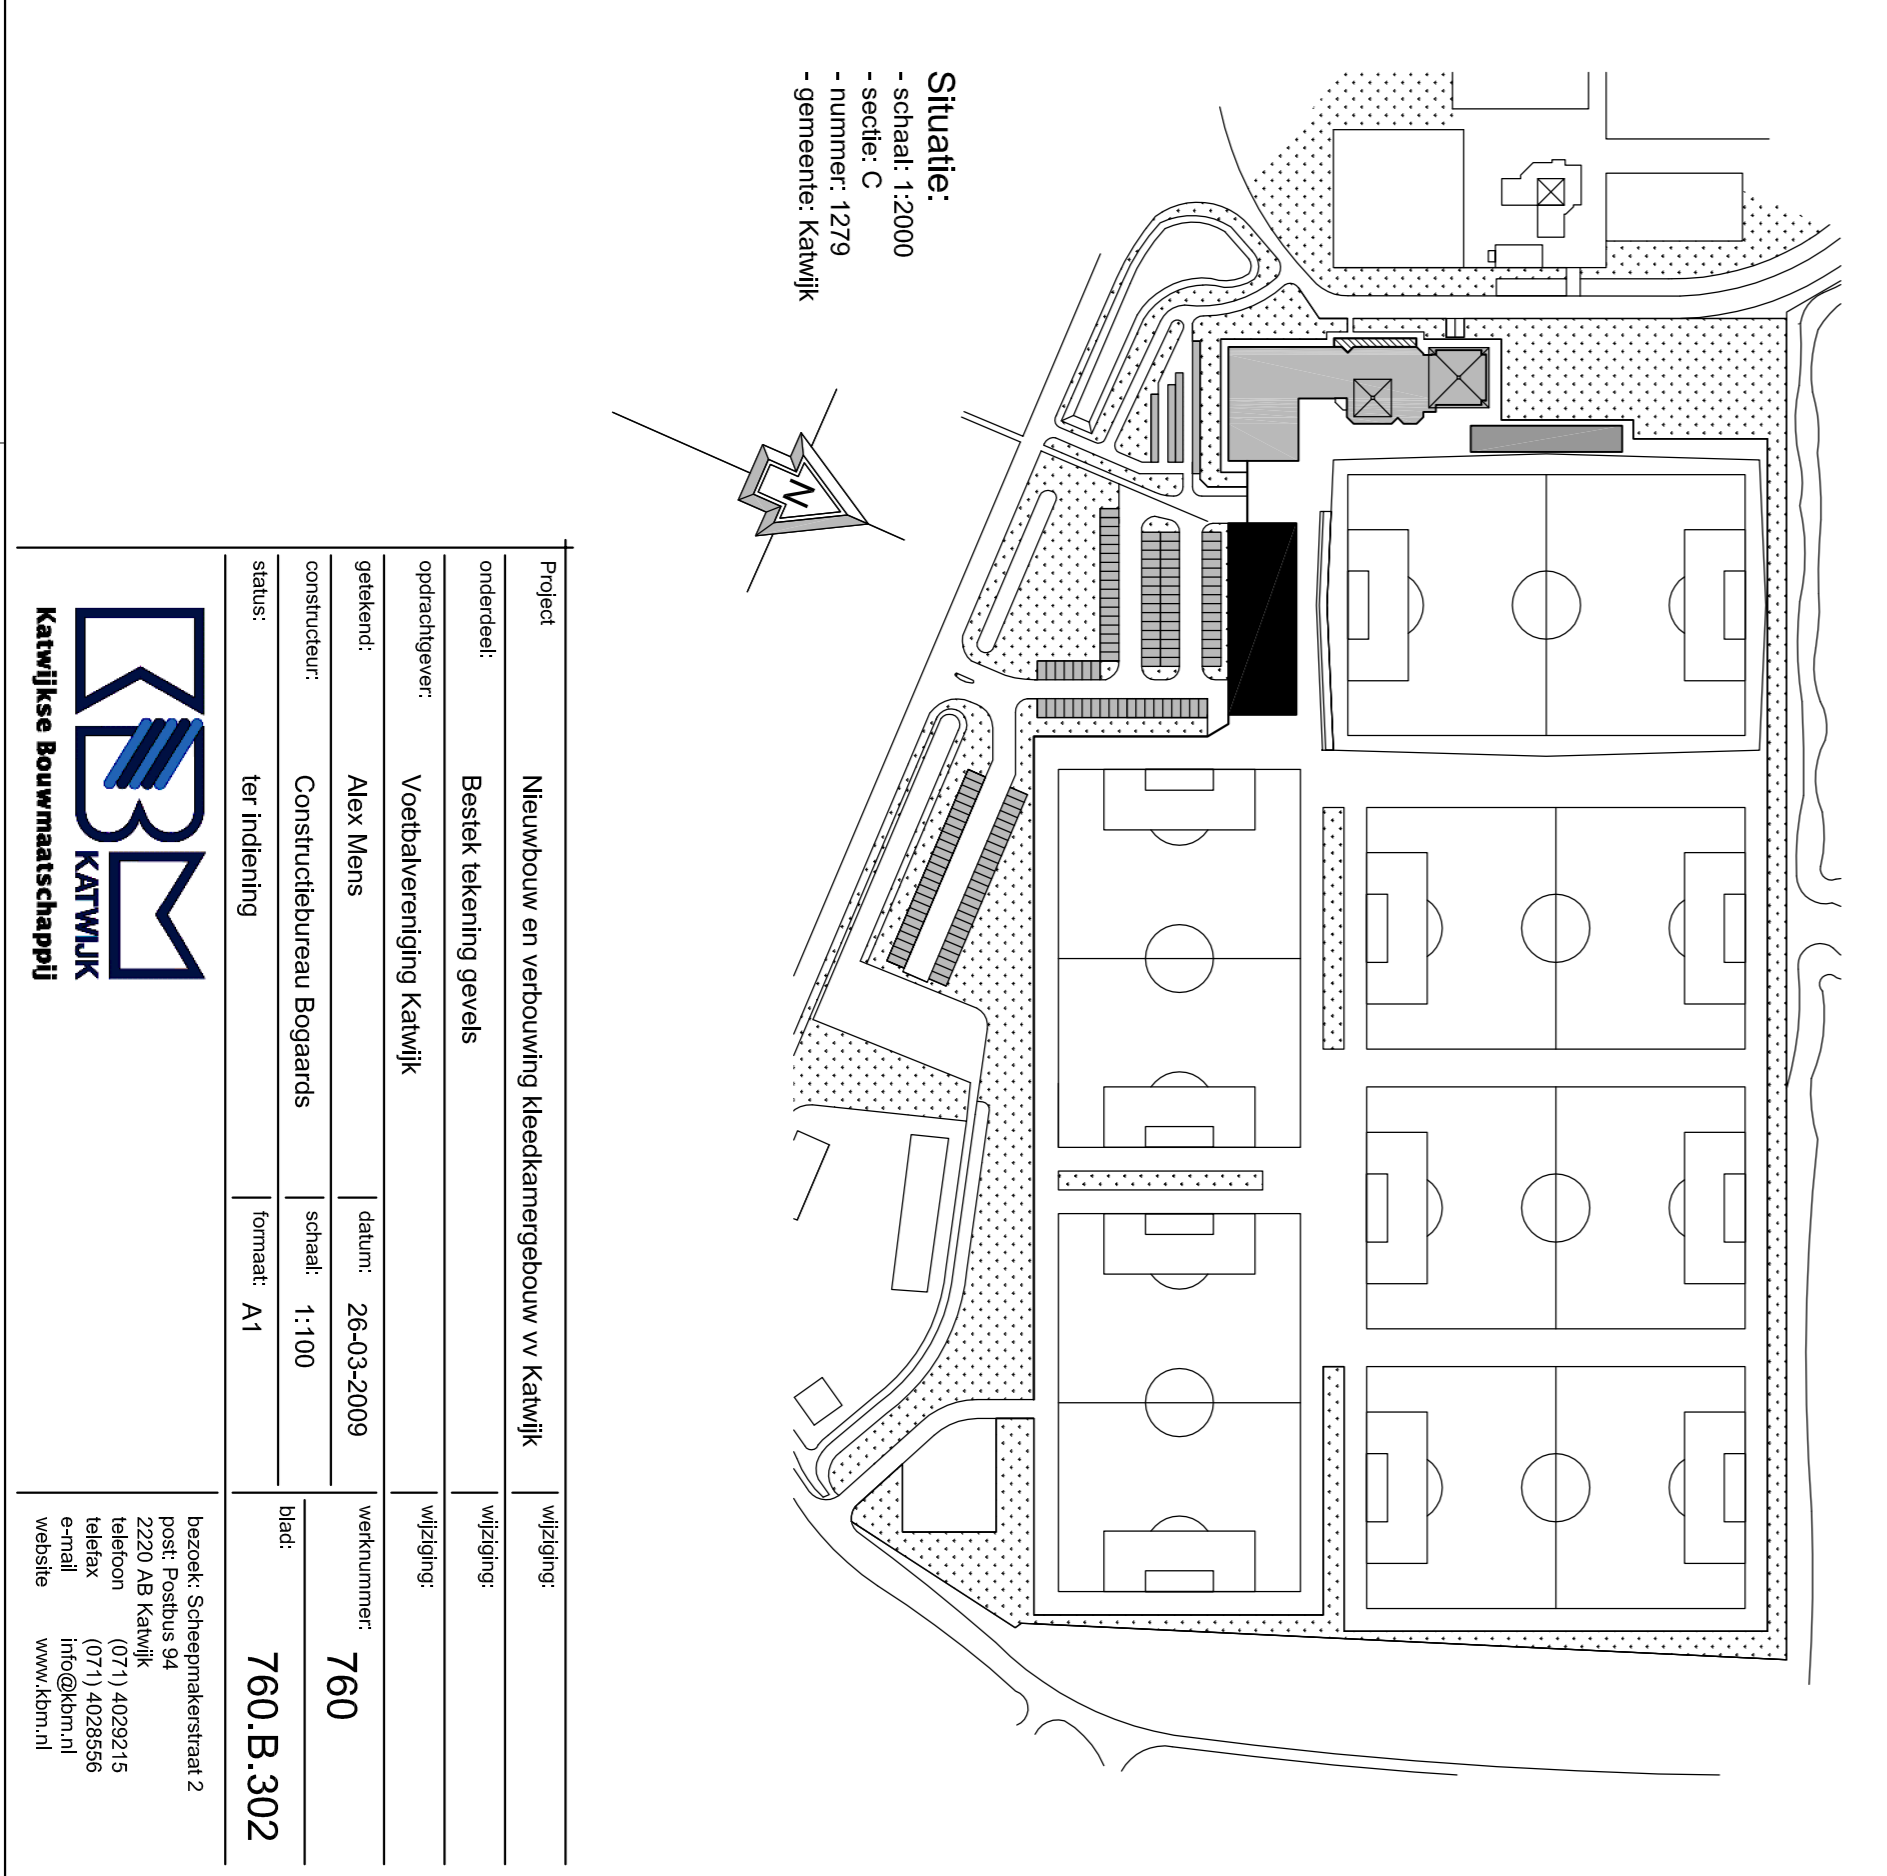

**Situatie:**

- schaal: 1:2000
- sectie: C
- nummer: 1279
- gemeente: Katwijk

Project	Nieuwbouw en verbouwing kleedkamergebouw vv Katwijk	wijziging
onderdeel:	Bestek tekening gevels	wijziging
opdrachtgever:	Voetbalvereniging Katwijk	wijziging
gekleend:	Alex Mens	datum: 26-03-2009
construc-tie:	Construc-tiebureau Bogards	schaal: 1-100
status:	ter indiening	formaat: A1
		bladz: 760 B.302

Bezock: Scharwakenstraat 2  
 2225 AB Katwijk  
 telefoon (071) 4029215  
 telefax (071) 4029556  
 e-mail info@katwijk.nl  
 website www.katwijk.nl

