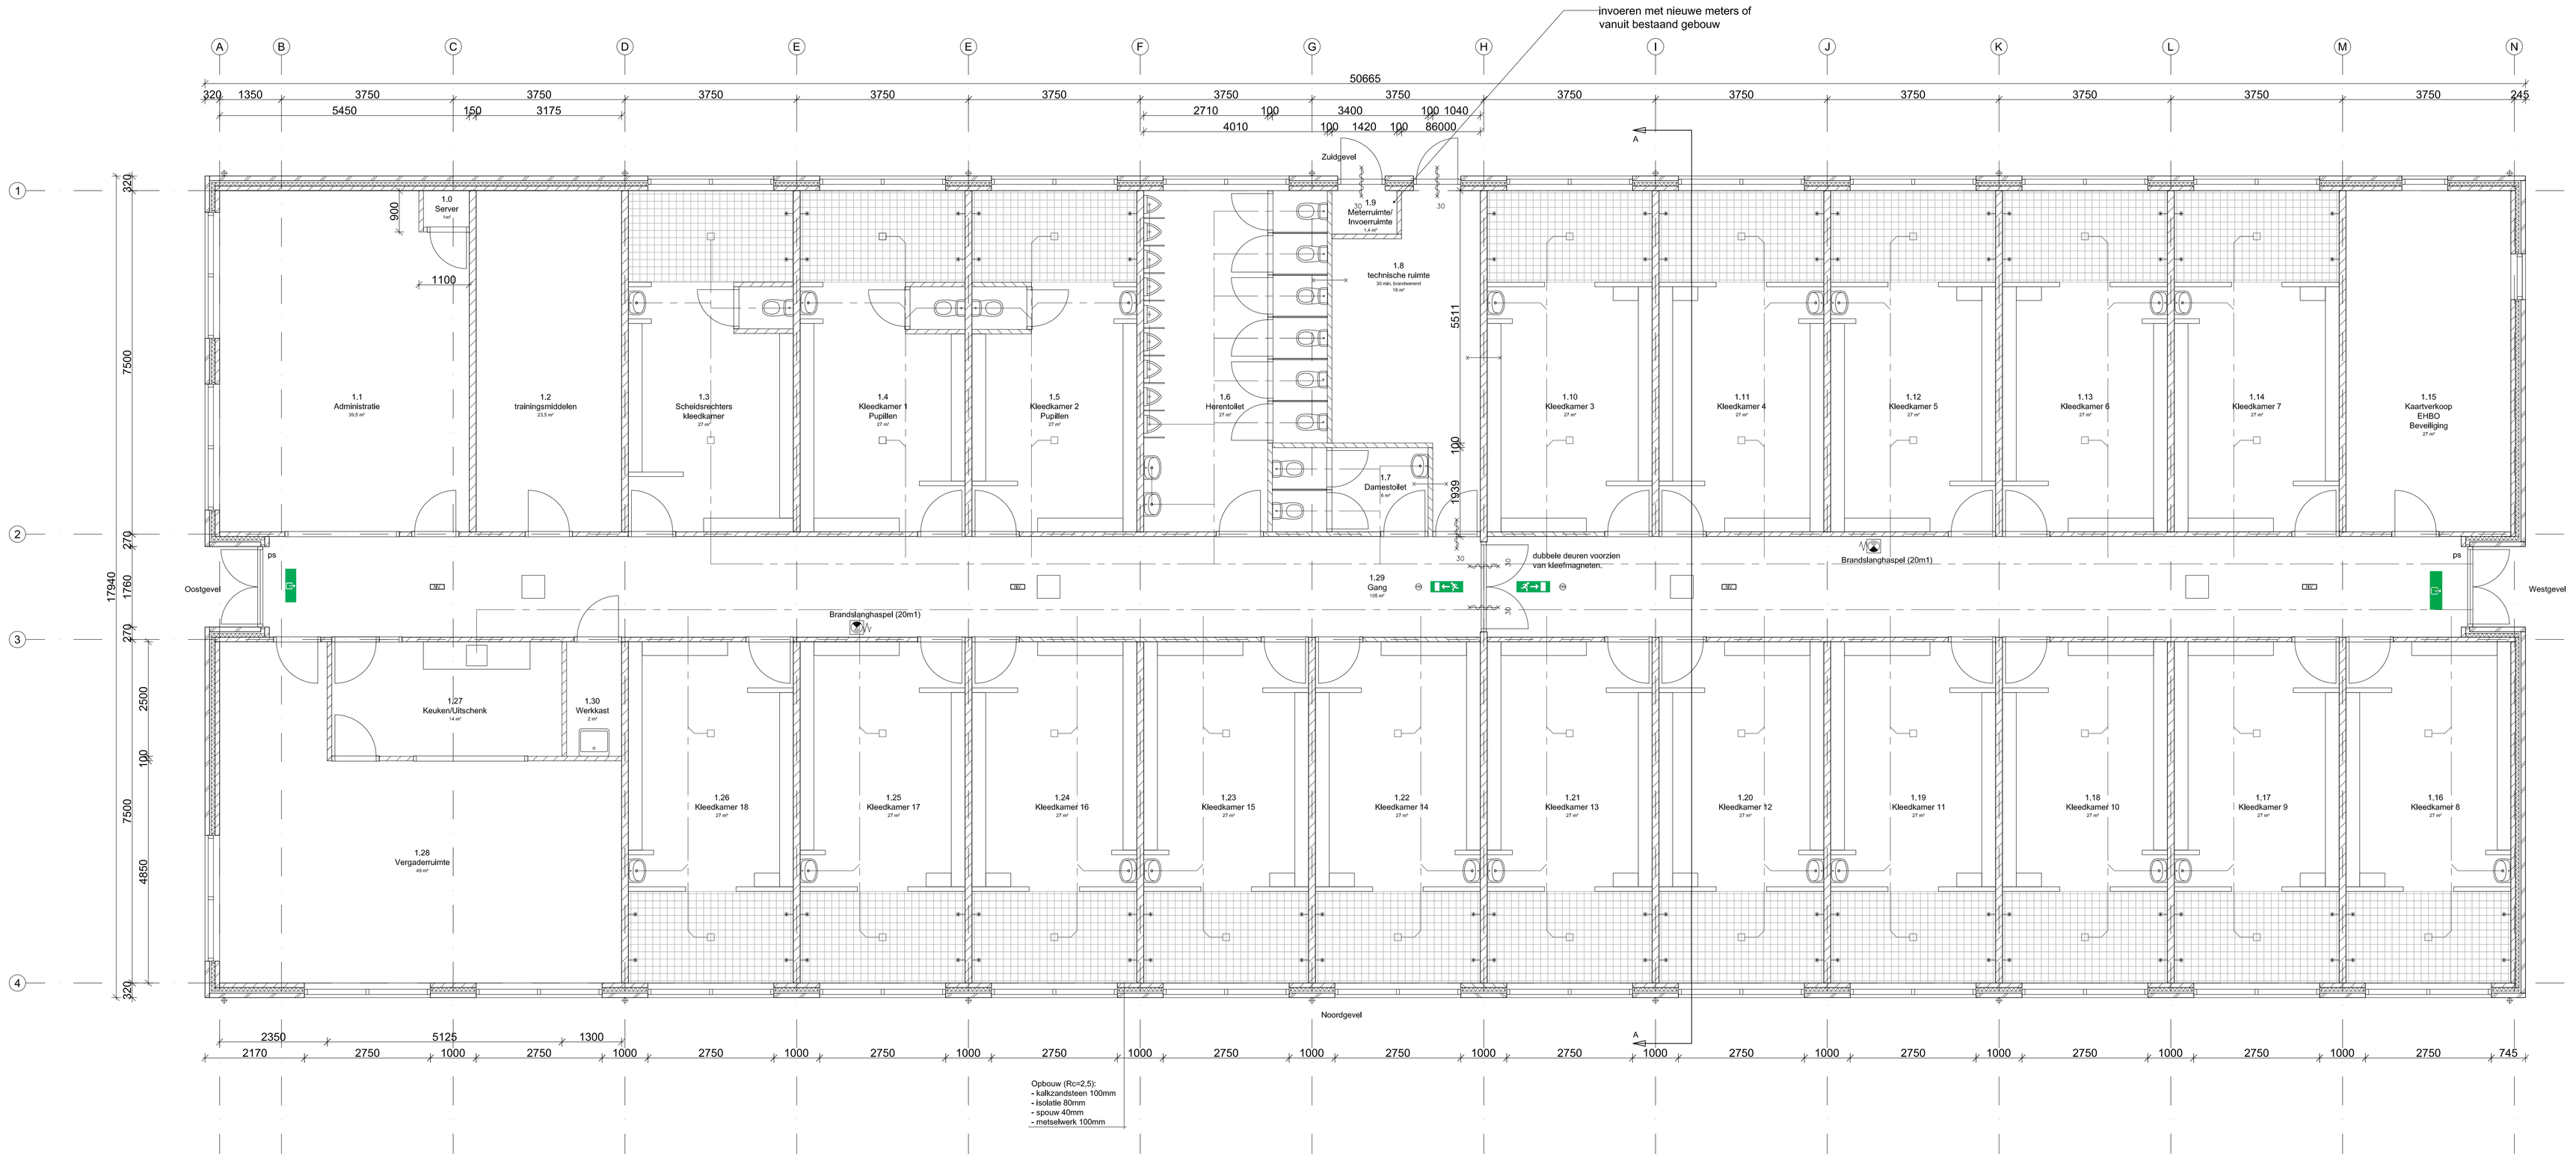

Brandweer:

- ps panieksluiting
- bewegwijzerings bordjes nooduitgangen
- WC noodverlichting, voldoende lux aanbrengen
- zelfsluitende deur, 30 minuten brandwerend
- brandwerende scheiding
- rookmelder, schakelen op kleefmagneten
- brandslanghaspel, 20m¹

kleefmagneten bij dubbele deuren voorzien (als aangegeven) de deuren dienen ten allen tijden open te blijven staan, De rookmelders dienen te worden geschakeld met de kleefmagneten bij signaal van de rookmelders sluiten de deuren automatsch. De deur mag niet van een slot worden voorzien.

Het gebouw behoeft geen automische brandmeldinstallatie

Renvooi:

Onderdeel	Materiaal	Kleur
Fundering	Op staal, beton afm. iom constructeur	-
Beganegrond vloer	Kanaalplaat vloer	-
dak	Kanaalplaat vloer afschot isolatie bitumen dakbedekking daktrim	- zwart wit
Metselwerk gevel	Plint, Baksteen Rest, Baksteen	Paars beige
Hemelwaterafvoer	zink	grijs
Kozijnen	Kozijnhout Meranti Raamhout Meranti Beglazing HR++ Beglazing conform NEN 3569 (veiligheids beglazing in gebouwen) ventilatierooster iom installateur	wit paarlwit - wit
Panelen boven kozijnen	geisoleerd, afgewerkt met trespa (og)	paarlwit
binnenwanden	dragend, betegeld	
Binnenkozijnen en -deuren	houten kozijnen met stompe deuren deuren, 2315	wit

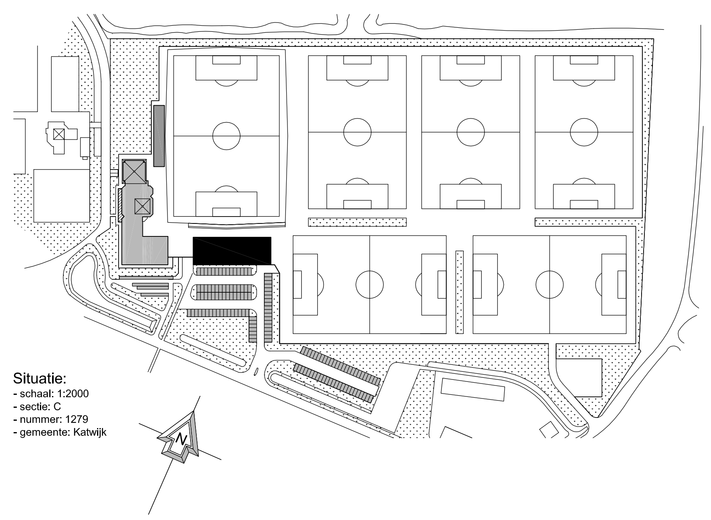

Situatie:
- schaal: 1:2000
- sectie: C
- nummer: 1279
- gemeente: Katwijk

Project	Nieuwbouw en verbouwing kleedkamergebouw vv Katwijk		wijziging:
onderdeel:	Bestek tekening plattegrond		wijziging:
opdrachtgever:	Voetbalvereniging Katwijk		wijziging:
getekend:	Alex Mens	datum: 26-03-2009	werknummer: 760
constructeur:	Constructiebureau Bogaards	schaal: 1:50	blad: 760.B.301
status:	ter indiening	formaat: A0	

KBM KATWIJK
Katwijkse Bouwmaatschappij

bezoek: Scheepmakerstraat 2
post: Postbus 84
2220 AB Katwijk
telefoon (071) 4029215
telefax (071) 4028556
e-mail info@kbm.nl
website www.kbm.nl